


M 1/1.000

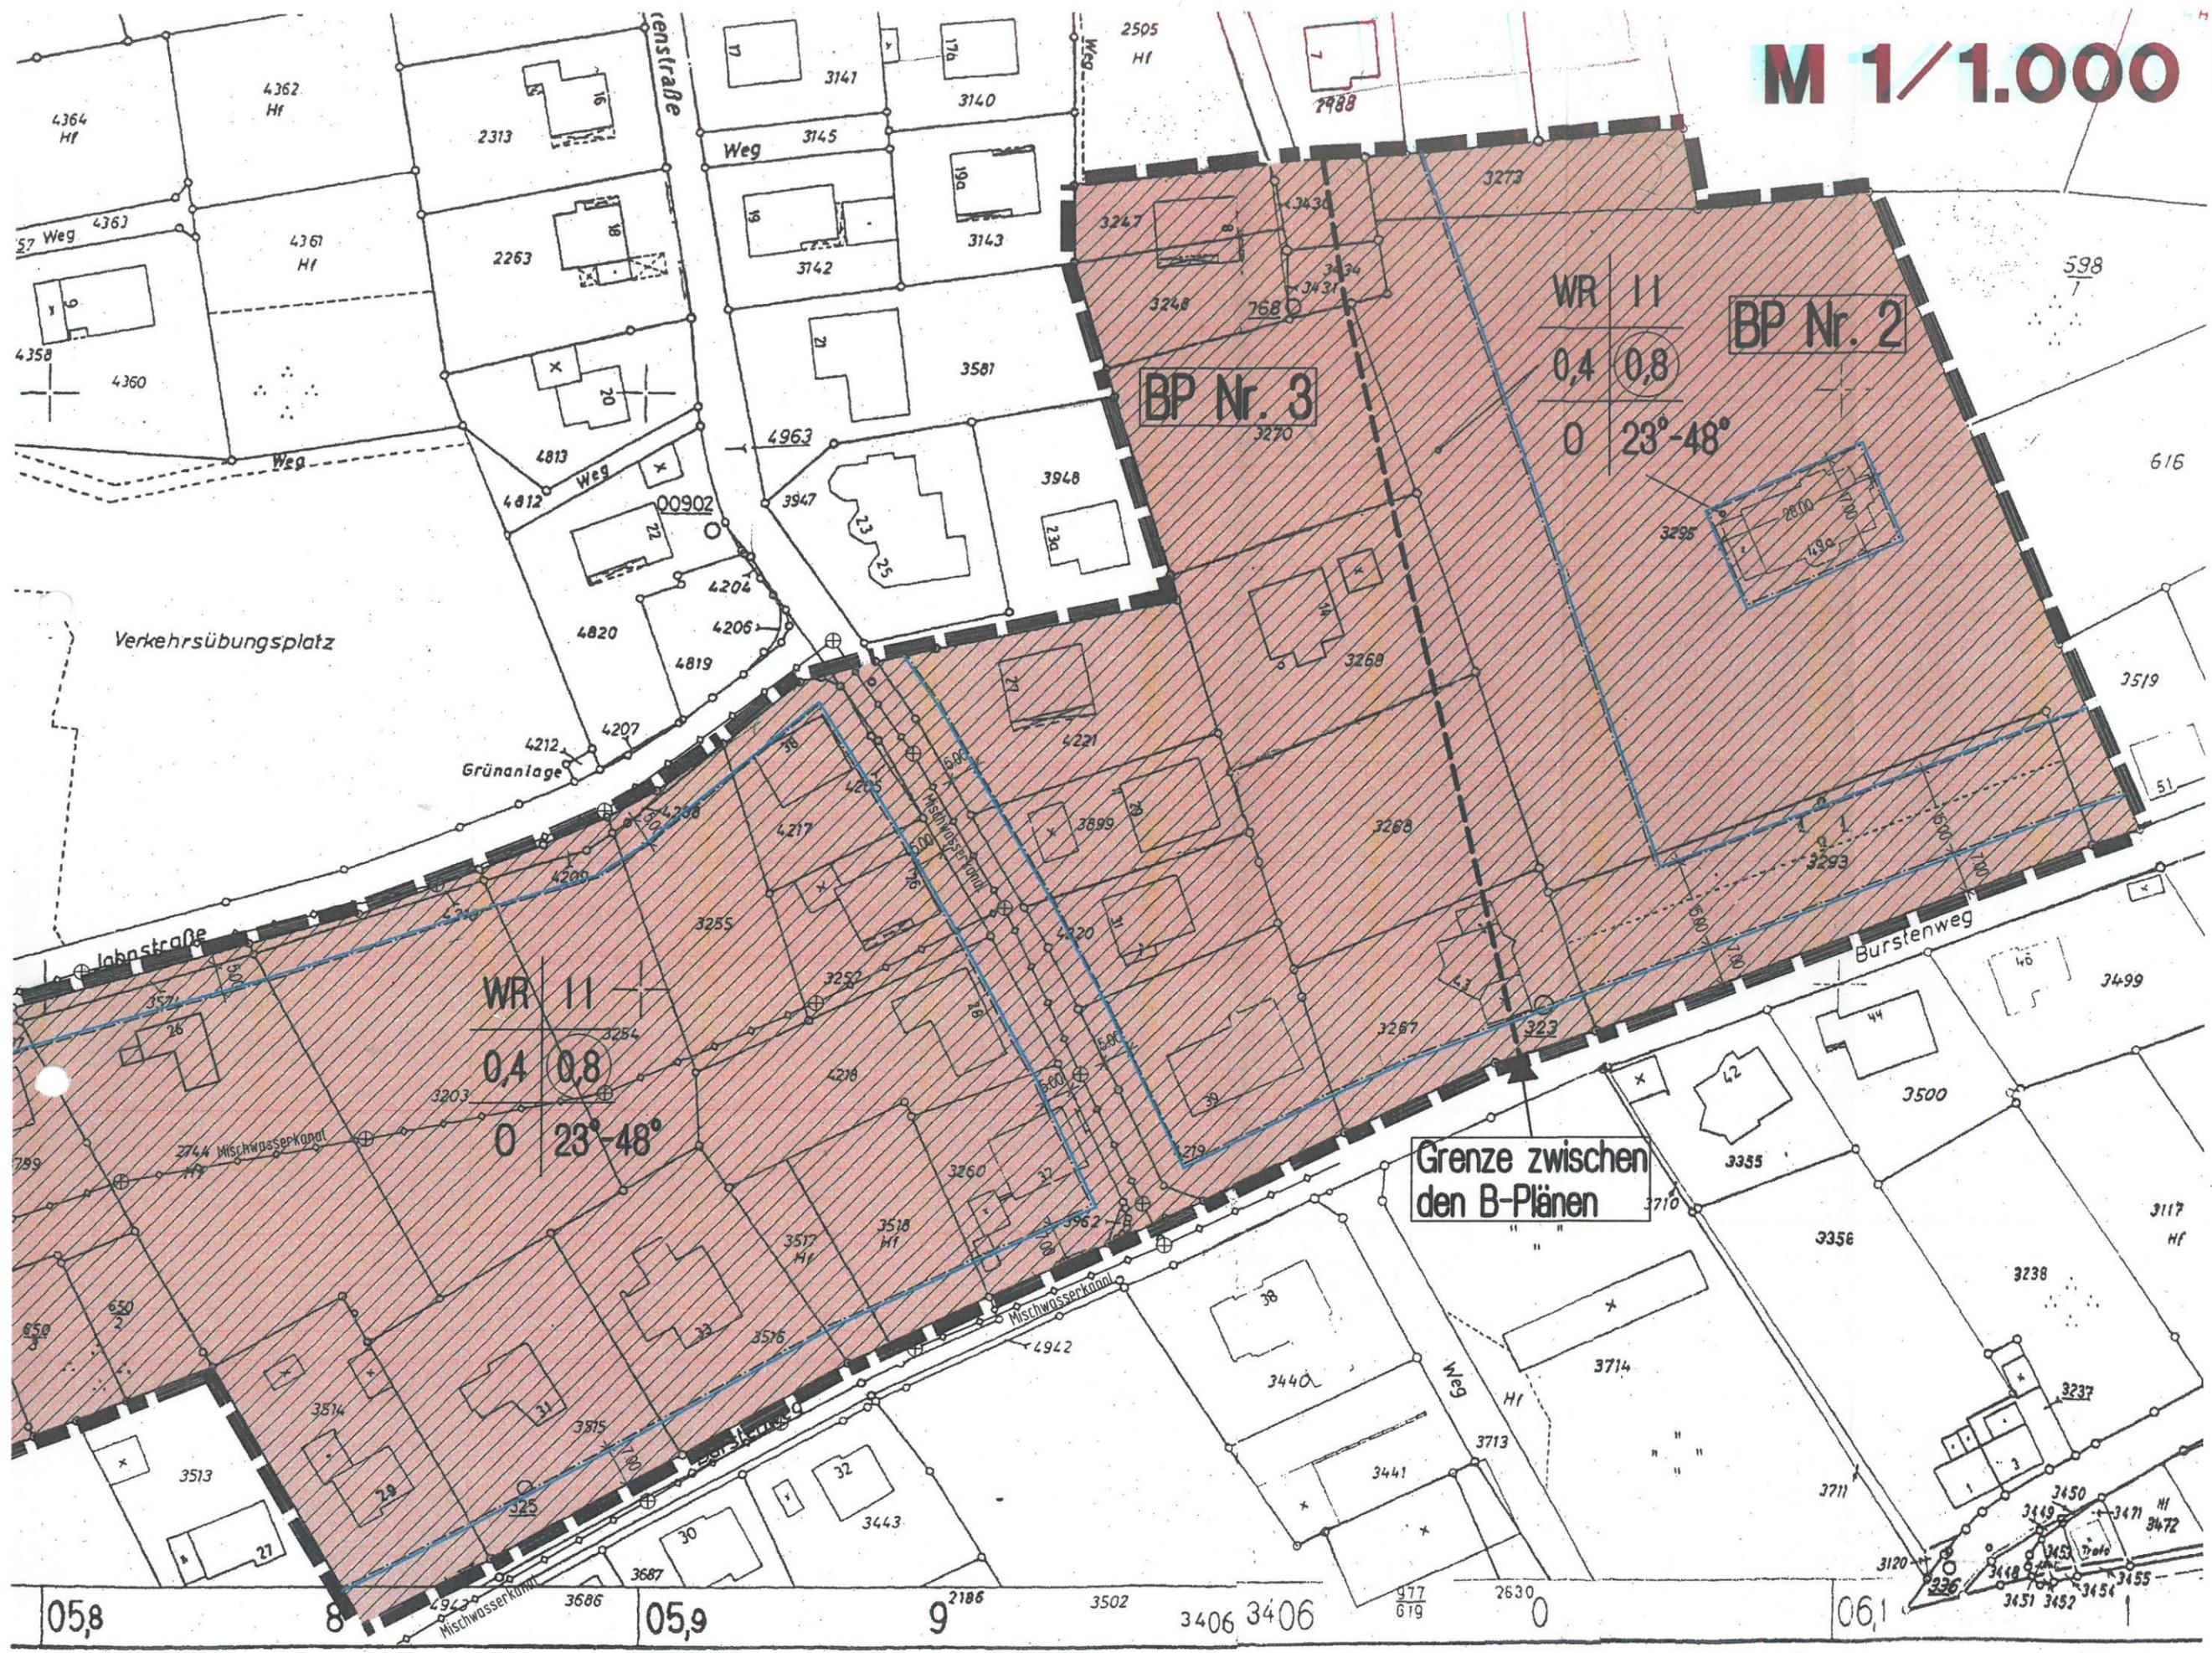

Diese 3. Änderung der Bebauungspläne beinhaltet die Vorschriften gemäß

- Baugesetzbuch (BauGB) in der Fassung der Bekanntmachung vom 27. Aug.1997 (BGBl. S.2141)
- Verordnung über die bauliche Nutzung der Grundstücke (BauNVO) in der Fassung vom 23.Jan.1990 (BGBl. S.132)
- Verordnung über die Ausarbeitung von Bauleitplänen und die Darstellung der Planinhalte (PlanV 90) in der Fassung vom 1.10.1990 (BGBl. S.58)
- Bauordnung für das Land Nordrhein-Westfalen (BauO NRW) in der Bekanntmachung vom 1. März 2000 (GV.NW. S. 256)
- Dieser 3. Änderung der Bebauungspläne ist eine Begründung gemäß § 9 Abs.8 BauGB beigefügt.

Vermerke

