

Maßgeb. Anforderungen für die Bestuhlung:

gemäss SBauVO mit Stand vom 17.11.2009
Teil 1: Versammlungsstätten

§ 7 Bemessung der Rettungswege von Versammlungsstätten
- Rettungswege müssen mind. 1,20 m breit sein, bzw. 1,20 m je 200 Personen

- § 10 Bestuhlung, Gänge und Stufengänge
- In Reihen angeordnete Sitzplätze müssen unverrückbar sein.
 - Sitzplätze müssen mind. 0,50 m breit sein.
 - Zwischen den Sitzreihen muss eine lichte Durchgangsbreite von 0,40 m vorhanden sein.
 - Seitlich eines Ganges dürfen max. 10 Sitzplätze angeordnet sein => max. 20 Sitzplätze in einer Reihe.
 - Der Abstand von Tisch zu Tisch soll 1,50 m nicht unterschreiten.
 - In Versammlungsräumen müssen für Benutzer von Rollstühlen mind. 1% der Besucherplätze bzw. mind. 2 Plätze vorhanden sein. Diesen Plätzen sind Besucherplätzen für eine Begleitperson zuzuordnen.

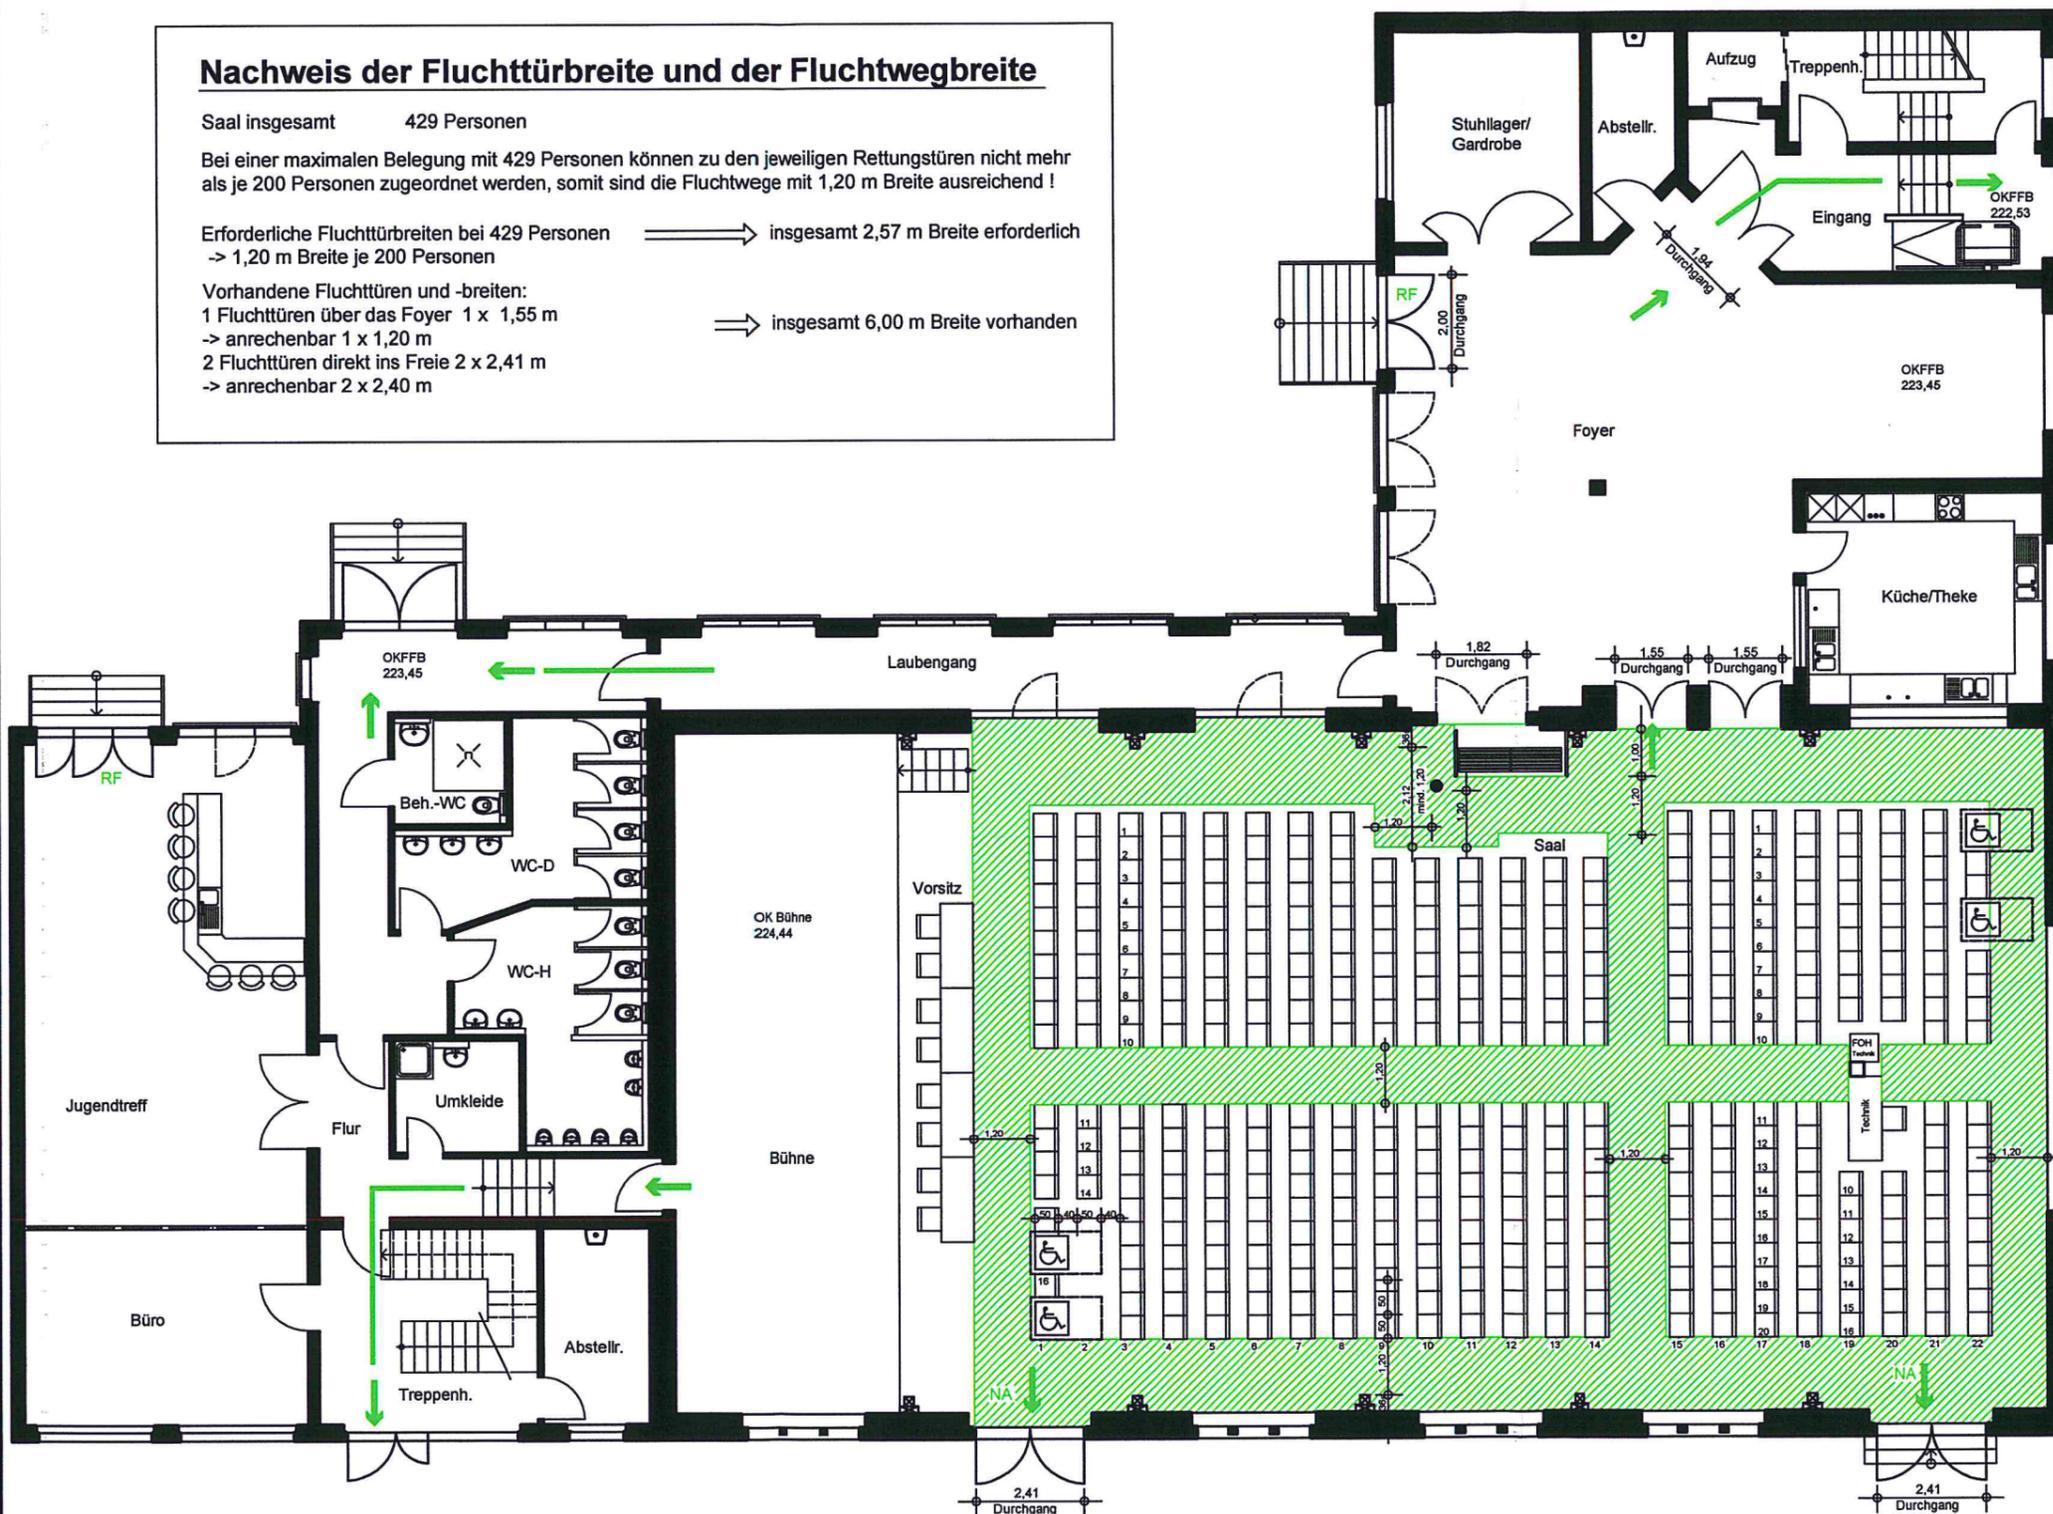
Nachweis der Fluchttürbreite und der Fluchtwegbreite

Saal insgesamt 429 Personen

Bei einer maximalen Belegung mit 429 Personen können zu den jeweiligen Rettungstüren nicht mehr als je 200 Personen zugeordnet werden, somit sind die Fluchtwegen mit 1,20 m Breite ausreichend!

Erforderliche Fluchttürbreiten bei 429 Personen → insgesamt 2,57 m Breite erforderlich
-> 1,20 m Breite je 200 Personen

Vorhandene Fluchttüren und -breiten:
1 Fluchttüren über das Foyer 1 x 1,55 m → anrechenbar 1 x 1,20 m
2 Fluchttüren direkt ins Freie 2 x 2,41 m → anrechenbar 2 x 2,40 m



IV NACHTRAG

Anlage zur Baugenehmigung

Nr. 236/02

Oberbergischer Kreis
Der Landrat
Bauaufsichtsamt

Bestuhlungsplan Variante 15

für Veranstaltungen wie z.B. Bürgerversammlungen oder Betriebsversammlungen, bei denen der Saal mit einer Reihenbestuhlung und Zwischengängen bestuhlt wird

Bestuhlung Saal:

Vorsitz 8 Sitzplätze

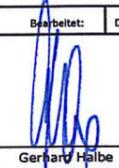
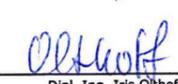
1. Reihe 16 Sitzplätze und 2 Rollis
2. Reihe 14 Sitzplätze
- 3.-8.+15.-18.+21. = 11 Reihen a` 20 Sitzplätze
- 9.-14. Reihe = 6 Reihen a` 18 Sitzplätze
- 18.+19. Reihe a` 16 Sitzplätze + 1 Techniker
21. Reihe 16 Sitzplätze und 2 Rollis

alternativ ohne Rollstühle:

- Vorsitz 8 Sitzplätze, 14 Reihen a` 20 Sitzplätze
6 Reihen a` 18 Sitzplätze
2 Reihen a` 16 Sitzplätze + 1 Techniker

insgesamt: 407 Sitzplätze und 4 Rollis

alternativ: 429 Sitzplätze

Bauherr:	Stadt Bergneustadt	
Projekt:	Begegnungsstätte Krawinkel Saal	
Bauort:	Kölner Strasse 260 51702 Bergeustadt	
Plan:	Bestuhlungsplan VARIANTE 15	
Maßstab: 1 : XX	Blattgröße: A XX	Bearbeitet: Dipl. Ing. Olthoff
Der Bauherr:	Stadt Bergneustadt Der Bürgermeister Bergneustadt, im Januar 2013	Unterschrift:  Gerhard Halbe
Der Planer:	Stadt Bergneustadt Hochbauamt Bergneustadt, im Januar 2013	Unterschrift:  Dipl. Ing. Iris Olthoff