

Maßgebl. Anforderungen für die Bestuhlung:

gemäss SBauVO mit Stand vom 17.11.2009
Teil 1: Versammlungsstätten

§ 7 Bemessung der Rettungswege von Versammlungsstätten
- Rettungswege müssen mind. 1,20 m breit sein, bzw. 1,20 m je 200 Personen

§ 10 Bestuhlung, Gänge und Stufengänge
- In Reihen angeordnete Sitzplätze müssen unverrückbar sein.
- Sitzplätze müssen mind. 0,50 m breit sein.
- Zwischen den Sitzreihen muss eine lichte Durchgangsbreite von 0,40 m vorhanden sein.
- Seitlich eines Ganges dürfen max. 10 Sitzplätze angeordnet sein => max. 20 Sitzplätze in einer Reihe.
- Der Abstand von Tisch zu Tisch soll 1,50 m nicht unterschreiten.
- In Versammlungsräumen müssen für Benutzer von Rollstühlen mind. 1% der Besucherplätze bzw. mind. 2 Plätze vorhanden sein. Diesen Plätzen sind Besucherplätzen für eine Begleitperson zuzuordnen.

Nachweis der Fluchttürbreite und der Fluchtwegbreite

Saal insgesamt 294 Personen


Bei einer maximalen Belegung mit 294 Personen können zu den jeweiligen Rettungstüren nicht mehr als je 200 Personen zugeordnet werden, somit sind die Fluchtwegen mit 1,20 m Breite ausreichend!

Erforderliche Fluchttürbreiten bei 294 Personen
-> 1,20 m Breite je 200 Personen

=> insgesamt 1,76 m Breite erforderlich

Vorhandene Fluchttüren und -breiten:
1 Fluchttüren über das Foyer 1 x 1,55 m
-> anrechenbar 1 x 1,20 m
2 Fluchttüren direkt ins Freie 2 x 2,41 m
-> anrechenbar 2 x 2,40 m

=> insgesamt 6,00 m Breite vorhanden

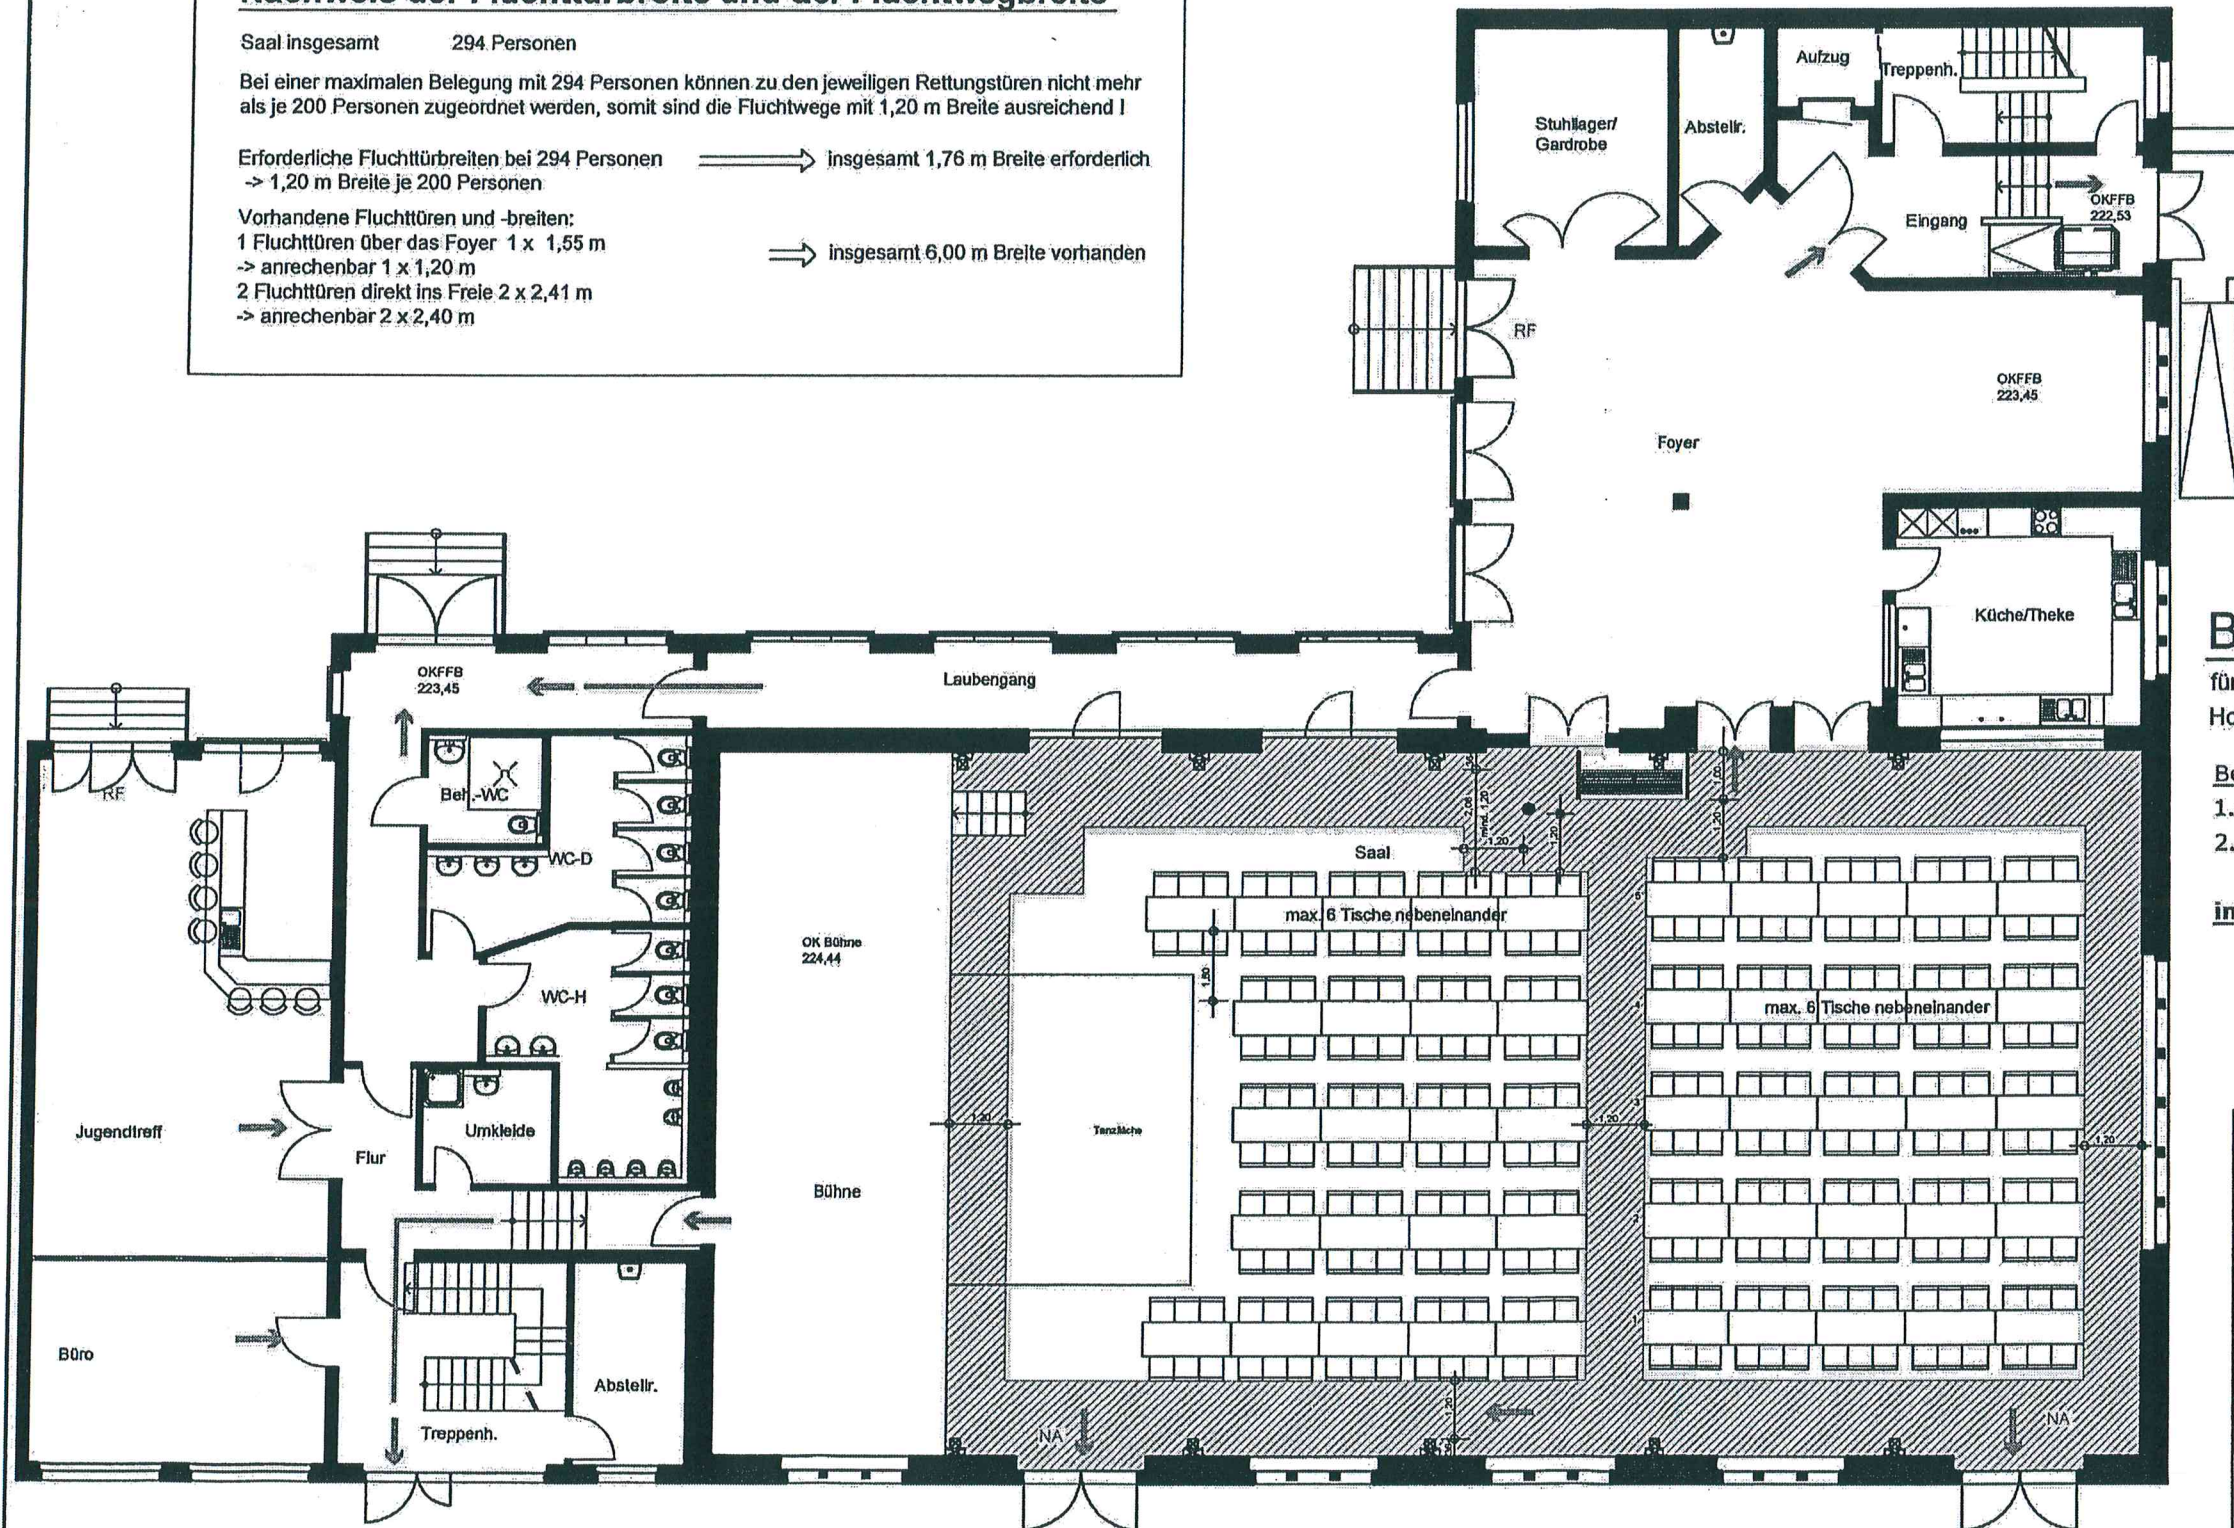

IV NACHTRAG

Anlage zur Baugenehmigung

Nr. 236/02

Oberbergischer Kreis
Der Landrat
Bauaufsichtsamt

Bestuhlungsplan Variante 17

für Veranstaltungen bei denen der Saal für z.B. eine Hochzeit mit Tischen bestuhlt wird

Bestuhlung Saal:

1.+5. Reihe 10 Tische a' 6 Sitzplätze
2.+4. Reihe 9 Tische a' 6 Sitzplätze

insgesamt: 294 Sitzplätze

120
162
282
gea.
1/1/11

Bauherr:	Stadt Bergneustadt
Projekt:	Begegnungsstätte Krawinkel Saal
Bauort:	Kölner Strasse 260 51702 Bergeustadt
Plan:	Bestuhlungsplan VARIANTE 17
Maßstab:	1 : XX
Blattgröße:	A XX
Bestuhlt:	Dipl. Ing. Othoff
Der Bauherr:	Stadt Bergneustadt Der Bürgermeister Bergneustadt, im Januar 2013
Unterschrift:	
Der Planer:	Stadt Bergneustadt Hochbauamt Bergneustadt, im Januar 2013
Unterschrift:	