

Maßgebl. Anforderungen für die Bestuhlung:

gemäß SBauVO mit Stand vom 17.11.2009
Teil 1: Versammlungsstätten

§ 7 Bemessung der Rettungswege von Versammlungsstätten
- Rettungswege müssen mind. 1,20 m breit sein, bzw. 1,20 m je 200 Personen

§ 10 Bestuhlung, Gänge und Stufengänge

- In Reihen angeordnete Sitzplätze müssen unverrückbar sein.
- Sitzplätze müssen mind. 0,50 m breit sein.
- Zwischen den Sitzreihen muss eine lichte Durchgangsbreite von 0,40 m vorhanden sein.
- Seitlich eines Ganges dürfen max. 10 Sitzplätze angeordnet sein => max. 20 Sitzplätze in einer Reihe.
- Der Abstand von Tisch zu Tisch soll 1,50 m nicht unterschreiten.
- In Versammlungsräumen müssen für Benutzer von Rollstühlen mind. 1% der Besucherplätze bzw. mind. 2 Plätze vorhanden sein. Diesen Plätzen sind Besucherplätzen für eine Begleitperson zuzuordnen.

Nachweis der Fluchttürbreite und der Fluchtwegbreite

Saal insgesamt 330 Personen

Bei einer maximalen Belegung mit 330 Personen können zu den jeweiligen Rettungstüren nicht mehr als je 200 Personen zugeordnet werden, somit sind die Fluchtwegen mit 1,20 m Breite ausreichend!

Erforderliche Fluchttürbreiten bei 330 Personen => insgesamt 1,98 m Breite erforderlich
-> 1,20 m Breite je 200 Personen

Vorhandene Fluchttüren und -breiten:
1 Fluchttüren über das Foyer 1 x 1,55 m
-> anrechenbar 1 x 1,20 m
2 Fluchttüren direkt ins Freie 2 x 2,41 m
-> anrechenbar 2 x 2,40 m
=> insgesamt 6,00 m Breite vorhanden

IV NACHTRAG

Anlage zur Baugenehmigung

Nr. 1 236 / 02

Oberbergischer Kreis
Der Landrat
Bauaufsichtsamt

Bestuhlungsplan Variante 3

für Veranstaltungen bei denen der Saal mit Tischen bestuhlt wird

Bestuhlung Saal:


1. Reihe 3 Tische a´4 Sitzplätze und 3 Rollis
1. Reihe 8 Tische a´6 Sitzplätze
- 2.- 5. Reihe => 4 Reihen: 11 Tische a´6 Sitzplätze

alternativ ohne Rollstühle:

5 Reihen 11 Tische a´6 Sitzplätze

insgesamt: 324 Sitzplätze und 3 Rollis

alternativ: 330 Sitzplätze

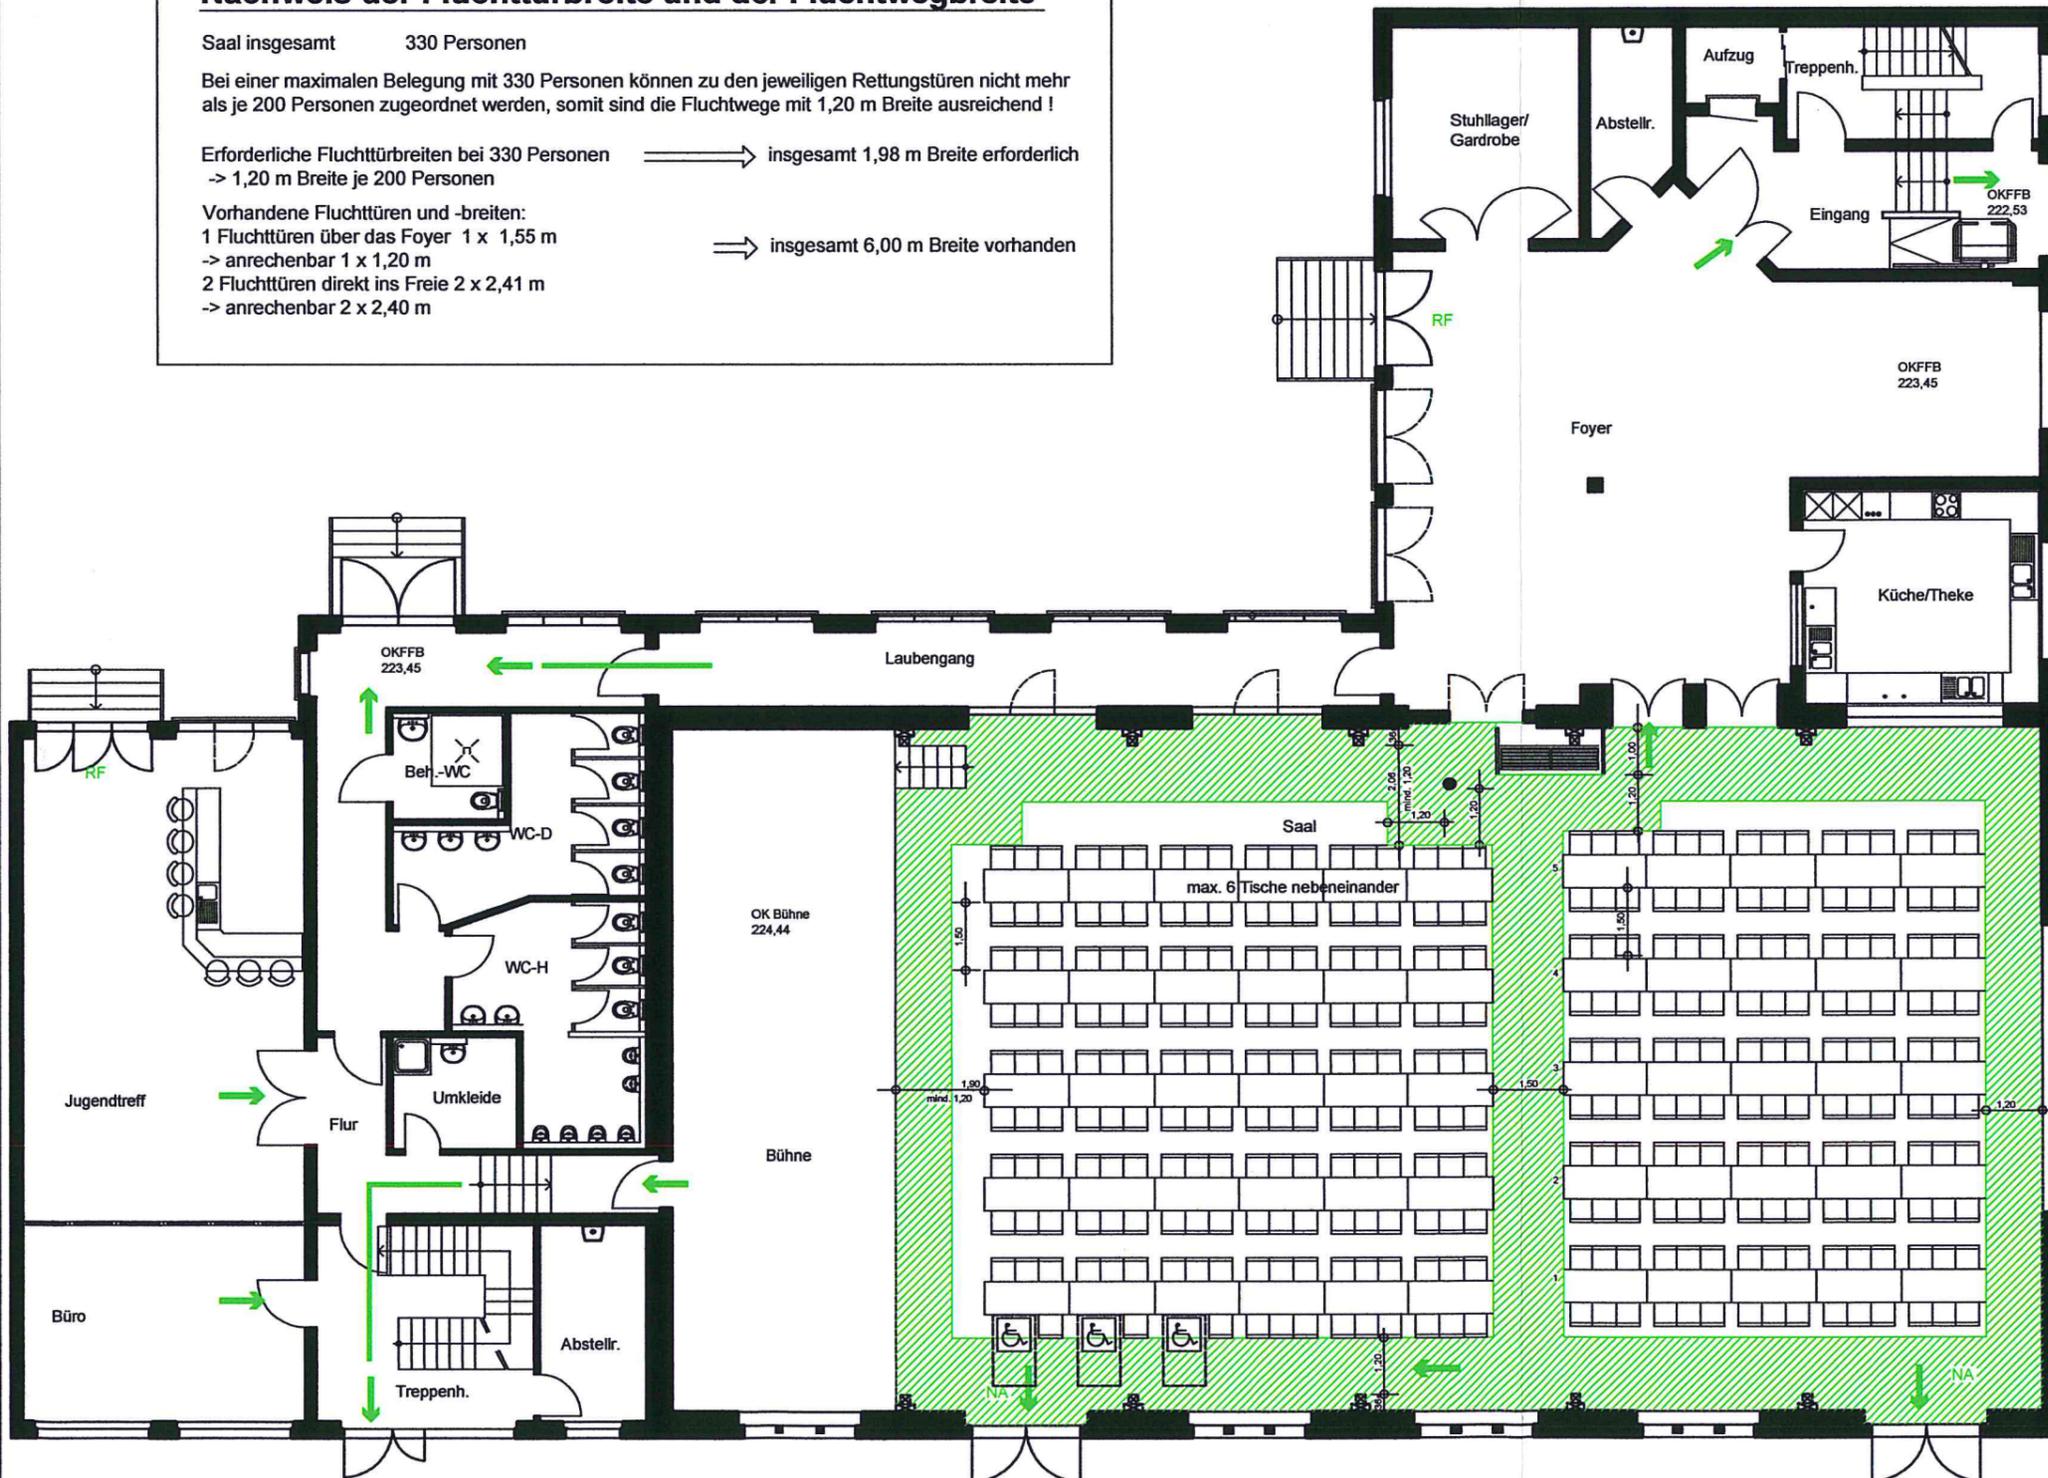

Bauherr:	Stadt Bergneustadt
Projekt:	Begegnungsstätte Krawinkel Saal
Bauort:	Kölner Strasse 260 51702 Bergeustadt
Plan:	Bestuhlungsplan VARIANTE 3
Maßstab: 1 : XX	Blattgröße: A XX
Der Bauherr: Stadt Bergneustadt Der Bürgermeister Bergneustadt, im Juni 2013 Unterschrift:  Gerhard Halbe	
Der Planer: Stadt Bergneustadt Hochbauamt Bergneustadt, im Juni 2013 Unterschrift:  Dipl. Ing. Iris Olthoff	