


# BESTUHLUNGSPLAN

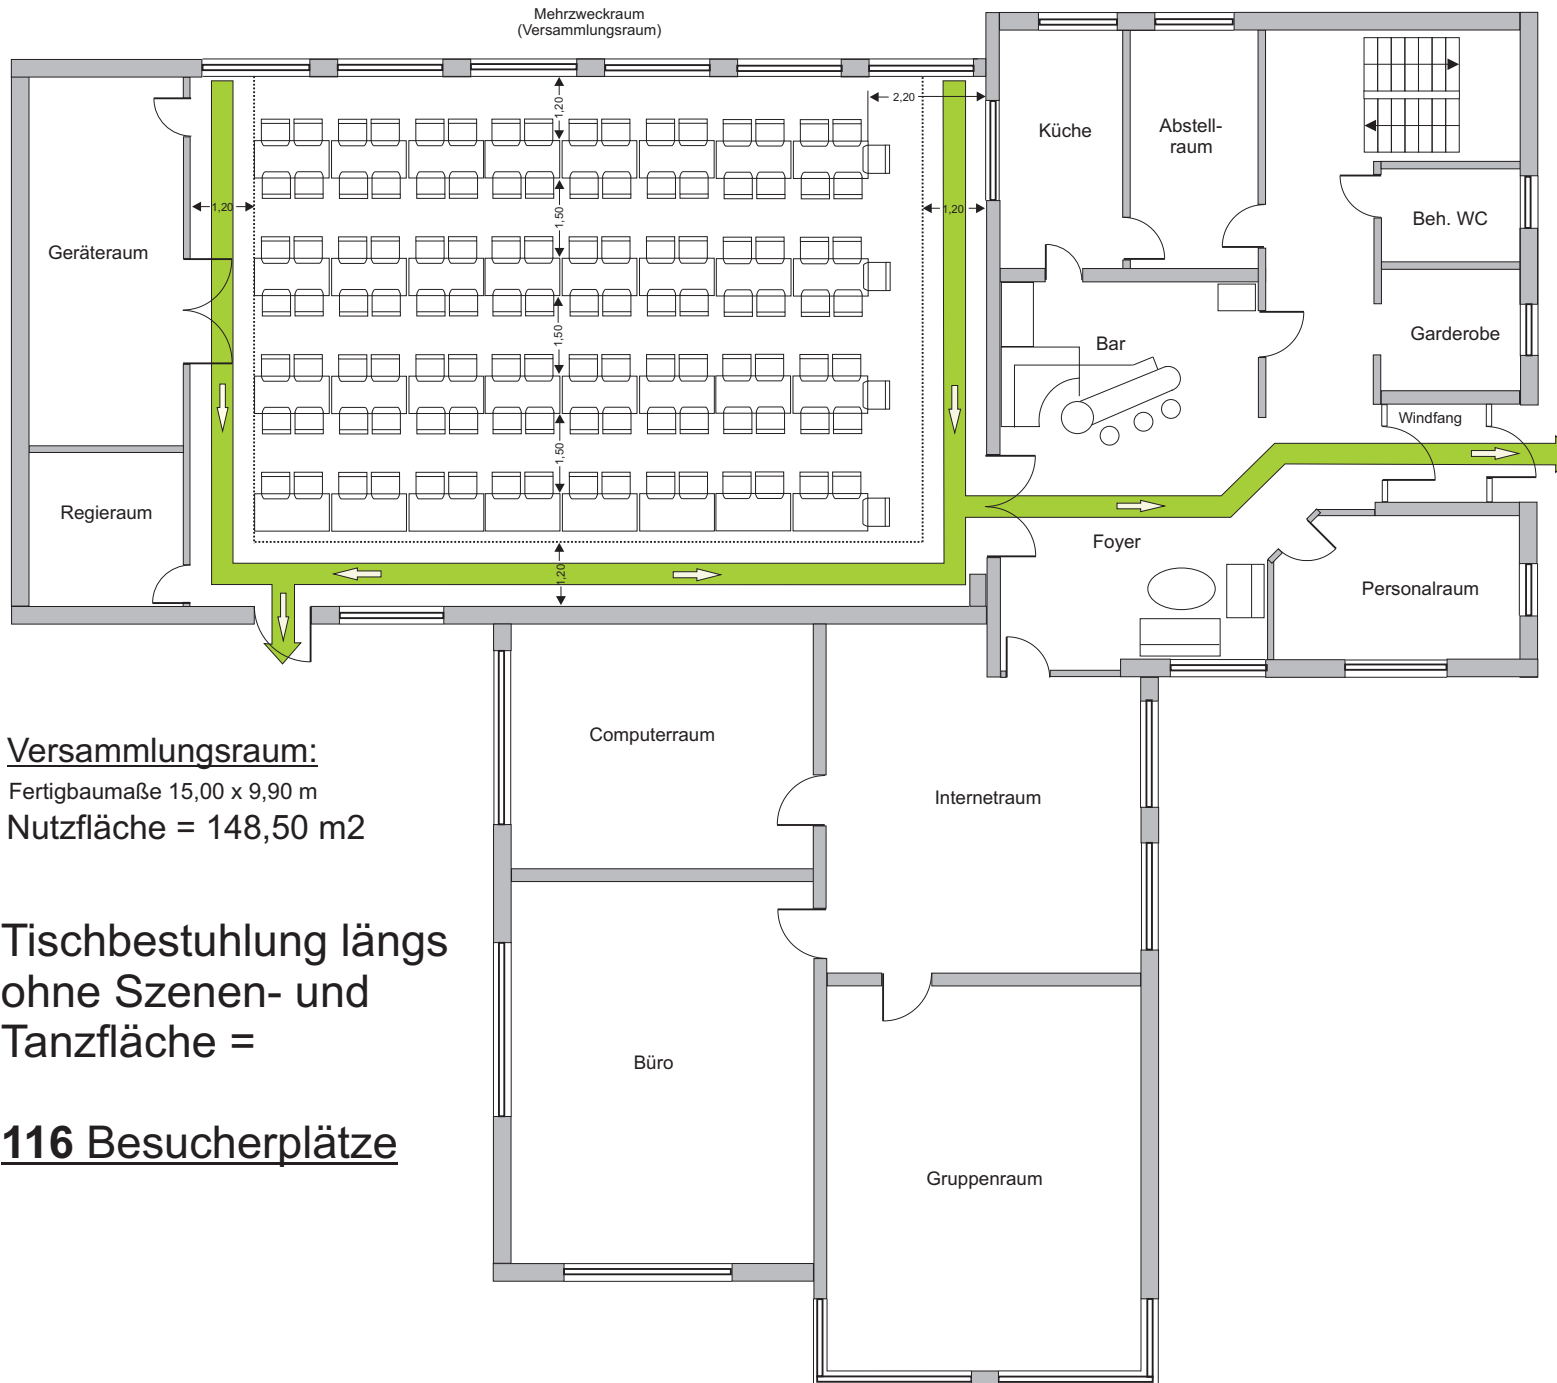

**Versammlungsraum:**  
 Fertigmaße 15,00 x 9,90 m  
 Nutzfläche = 148,50 m<sup>2</sup>

Tischbestuhlung längs  
 ohne Szenen- und  
 Tanzfläche =

**116 Besucherplätze**

Objekt:	<b>Begegnungsstätte Hackenberg</b>	
Standort:	Am Leiweg 2a, 51702 Bergneustadt	
Eigentümer:	Stadt Bergneustadt, Kölner Str. 256 51702 Bergneustadt	
Etage:	EG	Bestuhlungsvariante: 1
Stand:	Nov 2009	Maßstab:
Planverfasser:	Hartmut Bremicker Verantwortlicher für Veranstaltungstechnik Stadt Bergneustadt Fachbereich 3 Tel. 02261 / 404203 Mobil 0175 / 54 22 904	