


BESTUHLUNGSPLAN

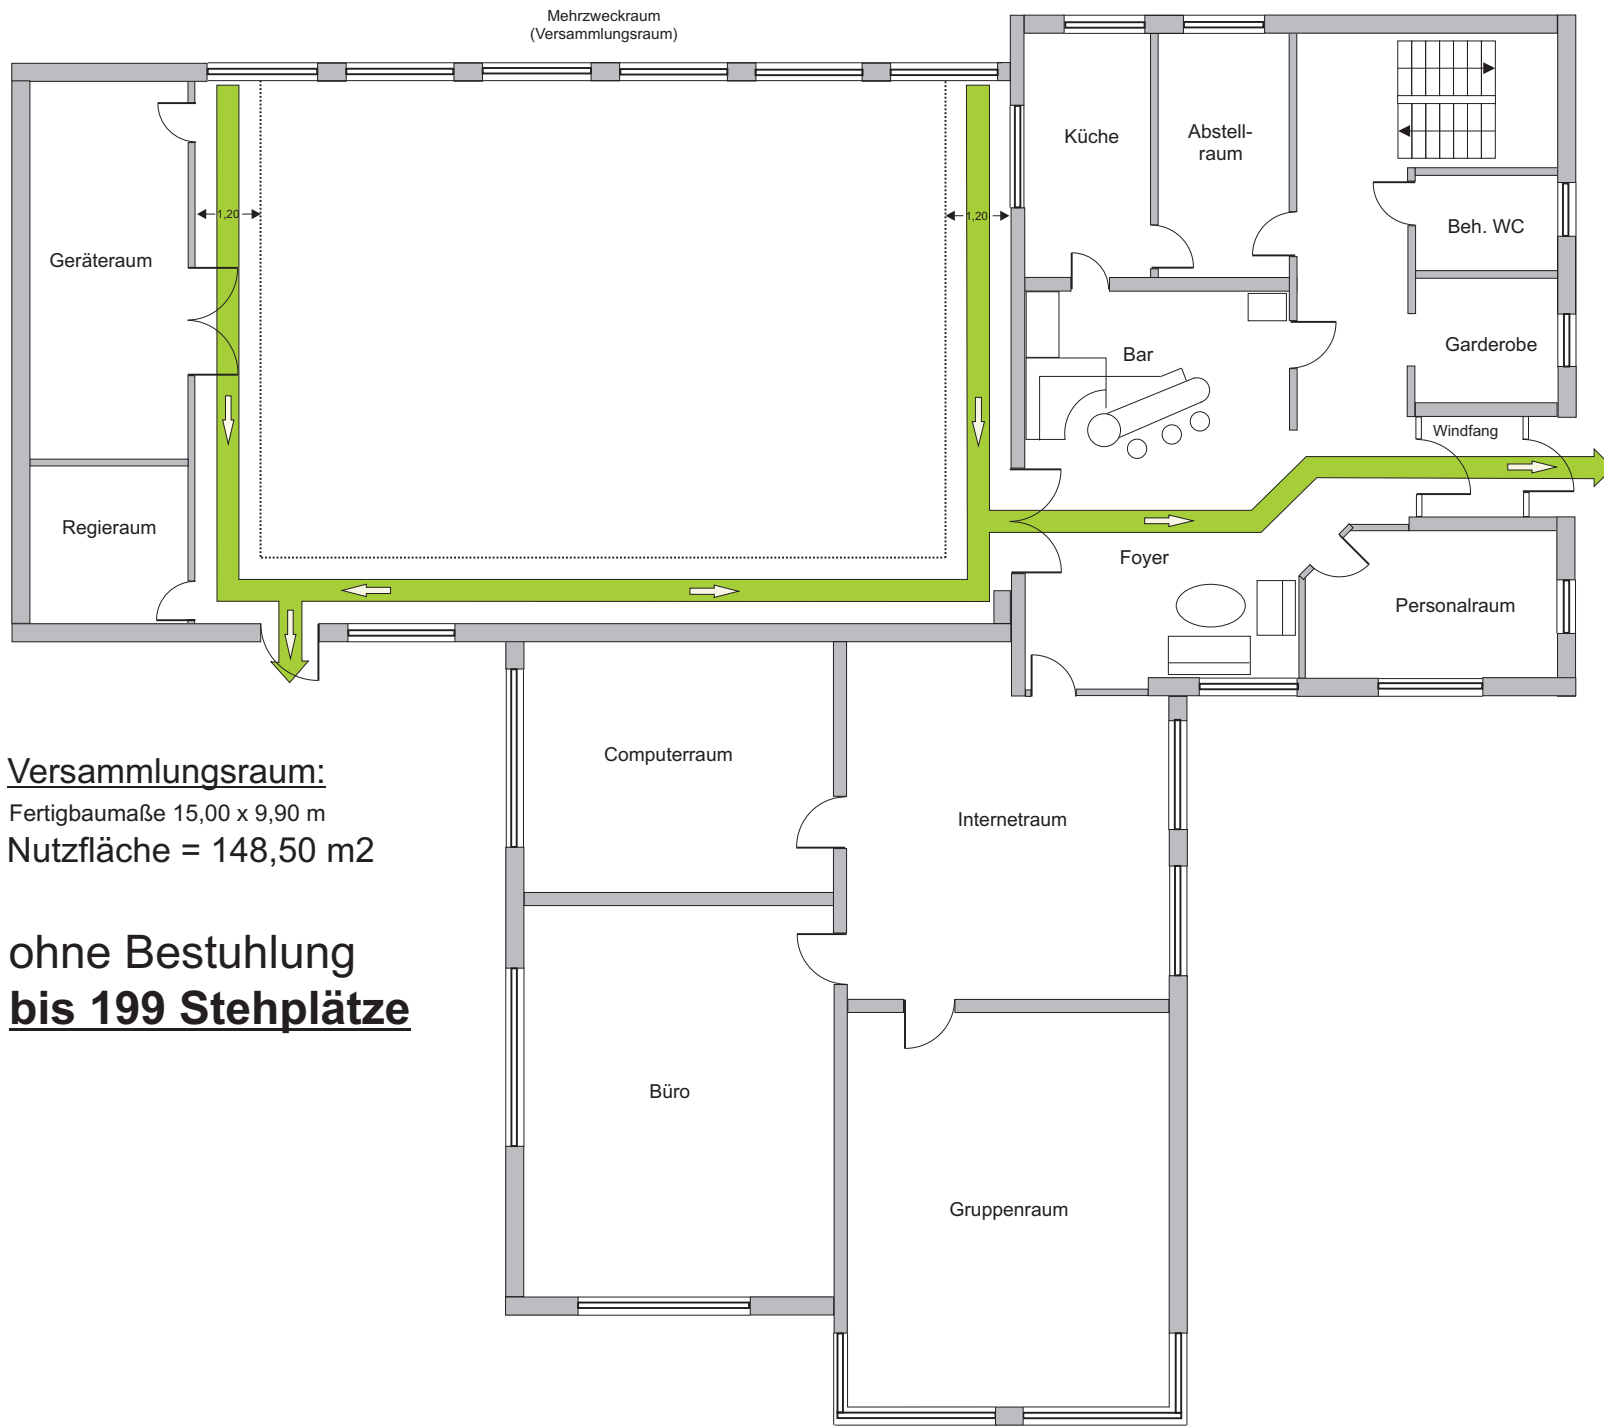

Versamlungsraum:

Fertigbaumaße 15,00 x 9,90 m

Nutzfläche = 148,50 m²

**ohne Bestuhlung
bis 199 Stehplätze**

Objekt:	Begegnungsstätte Hackenberg	
Standort:	Am Leiweg 2a, 51702 Bergneustadt	
Eigentümer:	Stadt Bergneustadt, Kölner Str. 256 51702 Bergneustadt	
Etage:	EG	Bestuhlungsvariante: 6
Stand:	Nov 2009	Maßstab:
Planverfasser:	Hartmut Bremicker Verantwortlicher für Veranstaltungstechnik Stadt Bergneustadt Fachbereich 3 Tel. 02261 / 404203 Mobil 0175 / 54 22 904	