


Bebauungsplan Nr. 2 - Henneeweide

11. vereinfachte Änderung

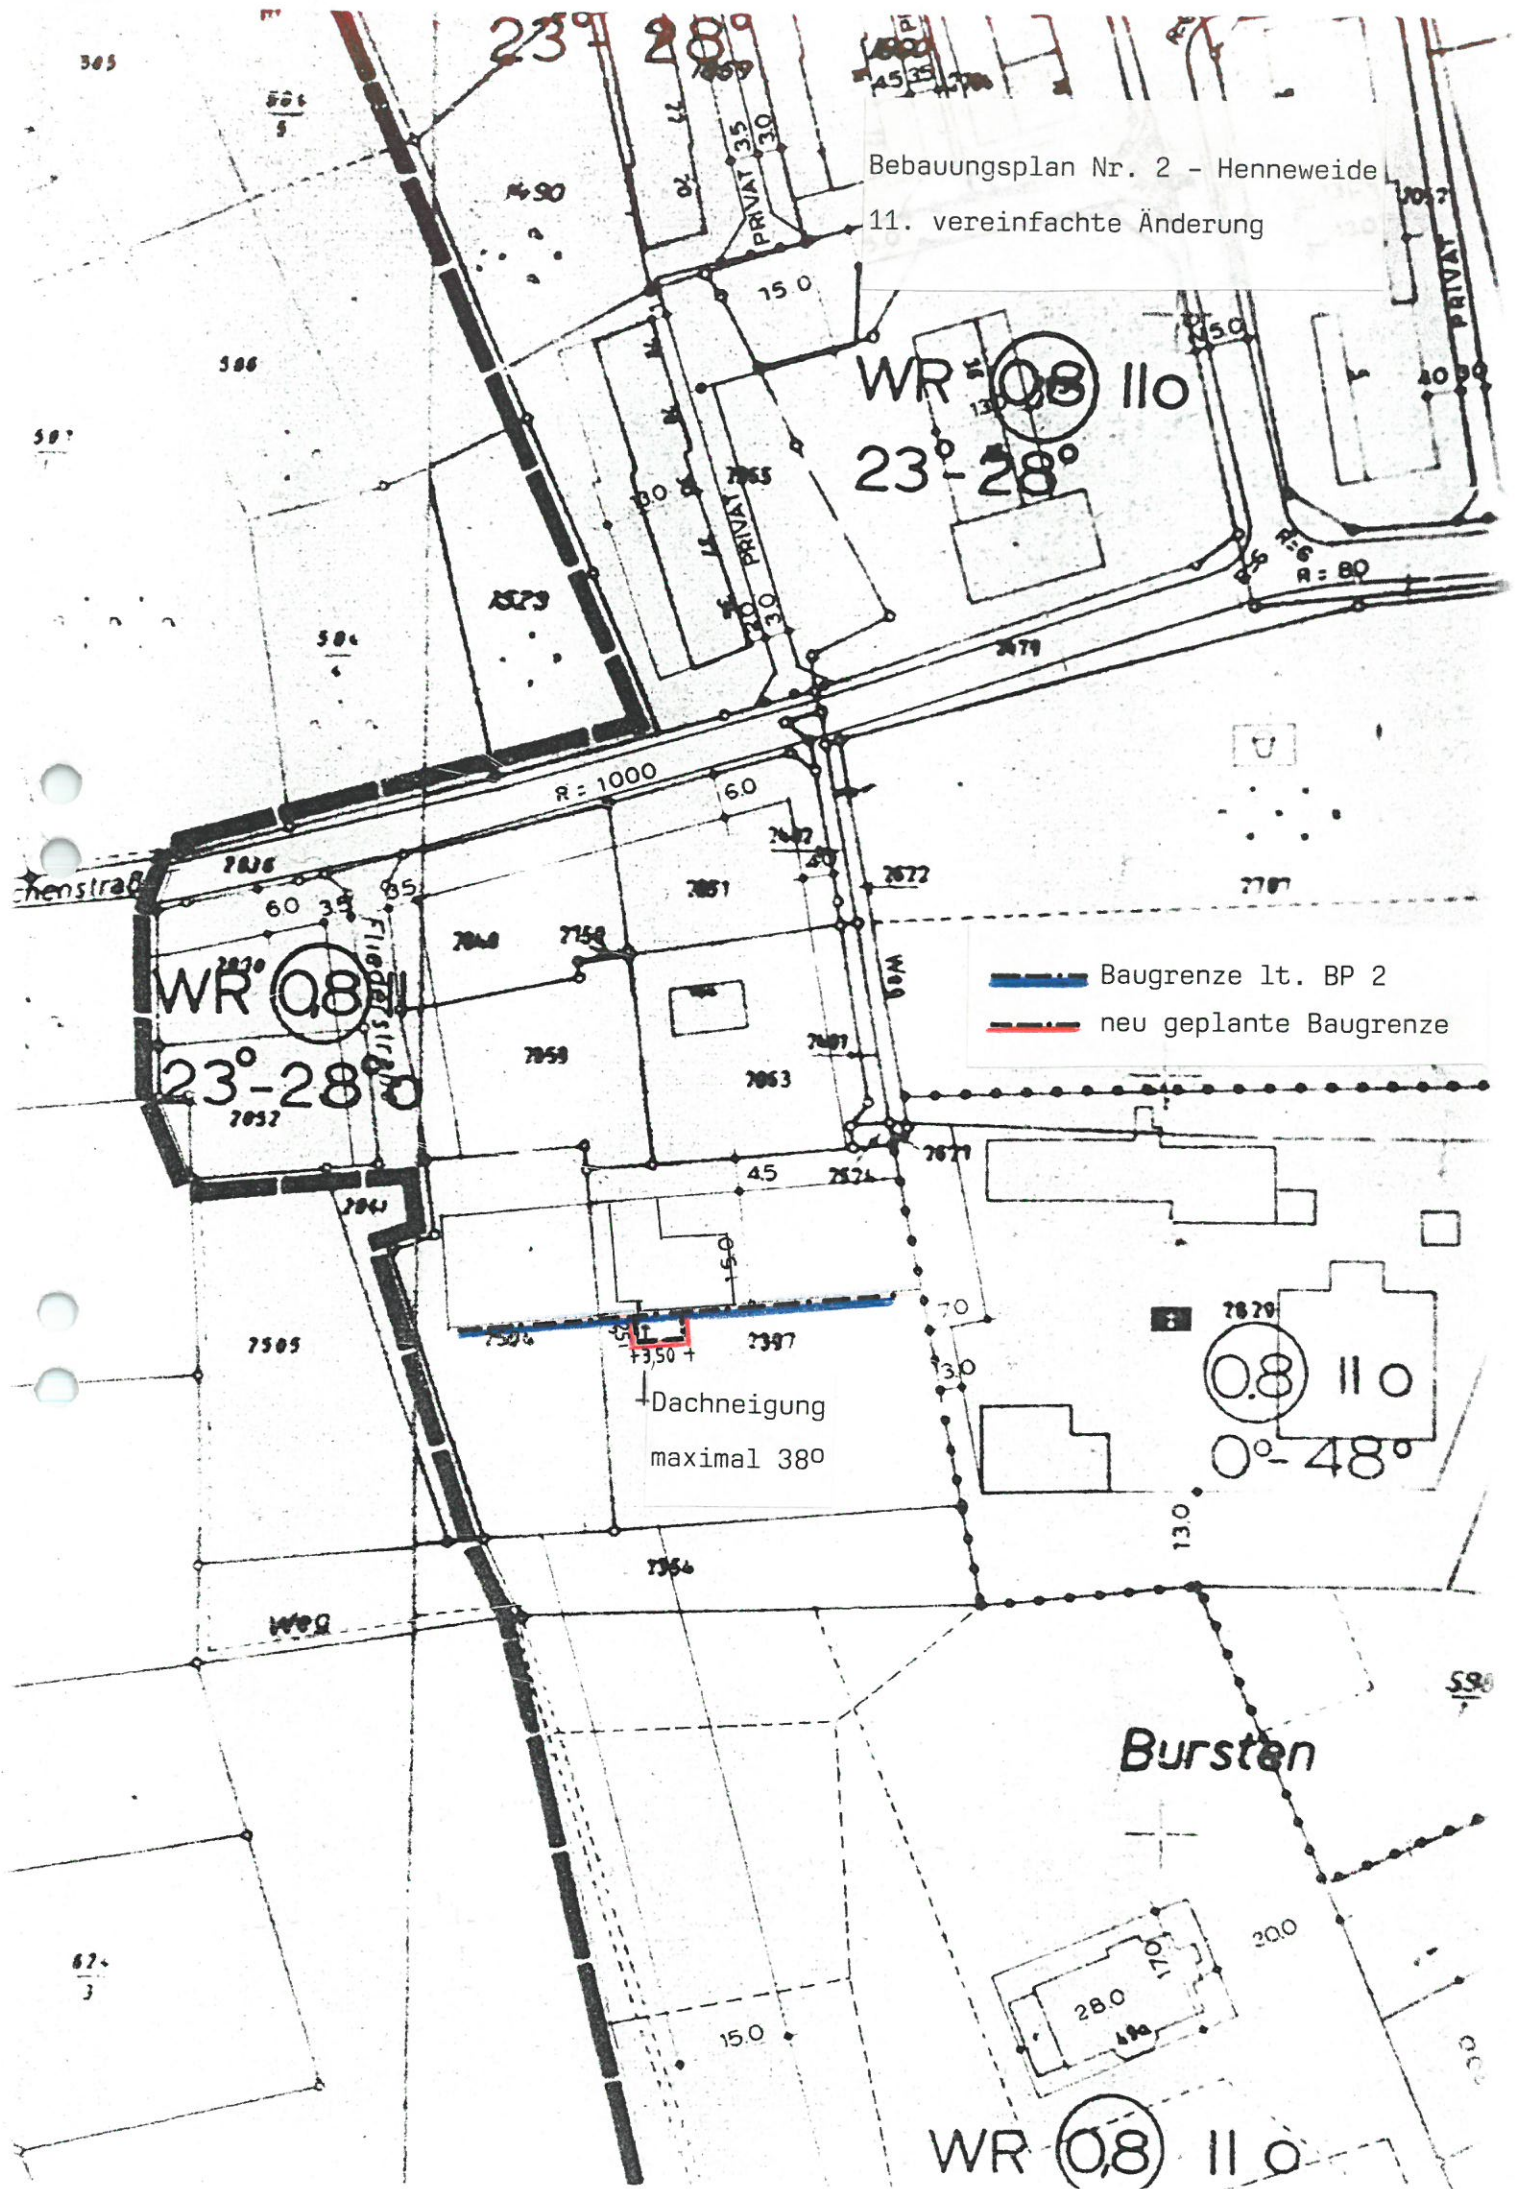

— Baugrenze lt. BP 2
— neu geplante Baugrenze

Dachneigung
maximal 38°

Bürsten

WR 0,8 110